


No	Modification	Date	par
----	--------------	------	-----

Petite salle de réunion

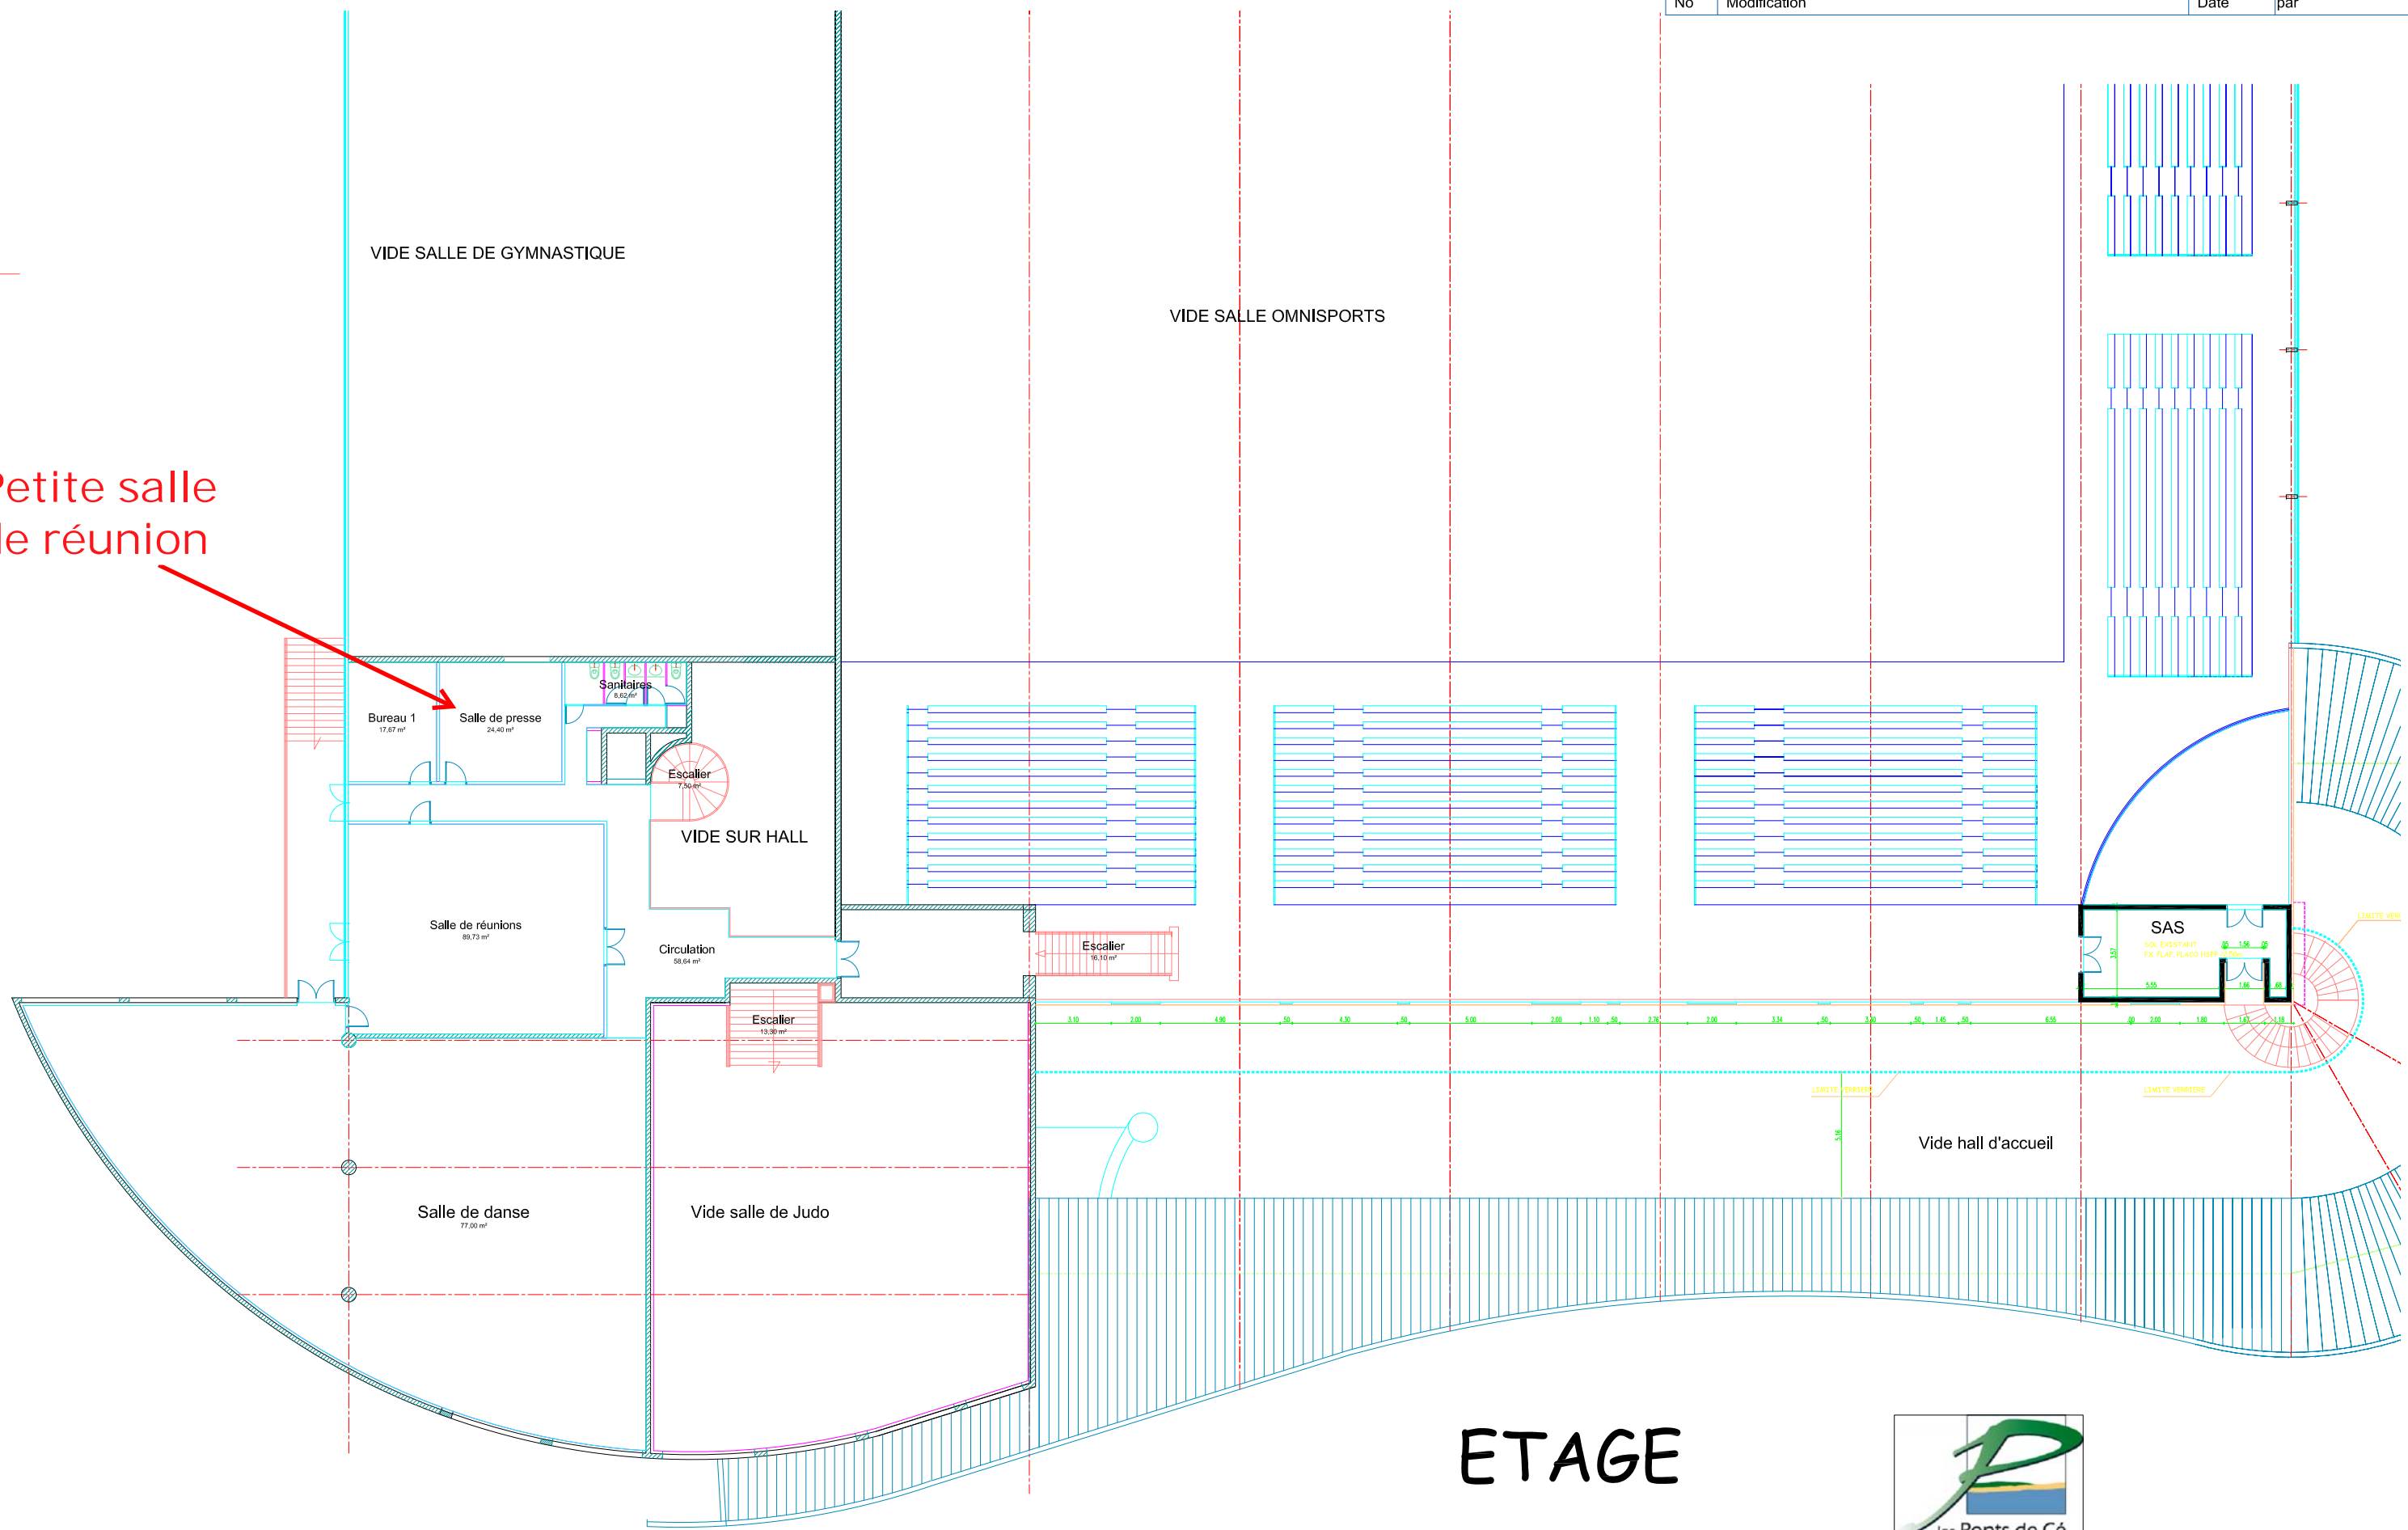

ETAGE



Ville des Ponts-de-Cé - Direction des Travaux et de l'Environnement

Site	SALLE ATHLETIS	Code site :	34-L_NO
Document	Vue en plan niveau 1	Numéro plan :	02
Dessiné par :	X	Visé par :	X
Fichier		Date	09/08/2013
		Echelle	1/250