


No	Modification	Date	par
----	--------------	------	-----

Grande salle de réunion

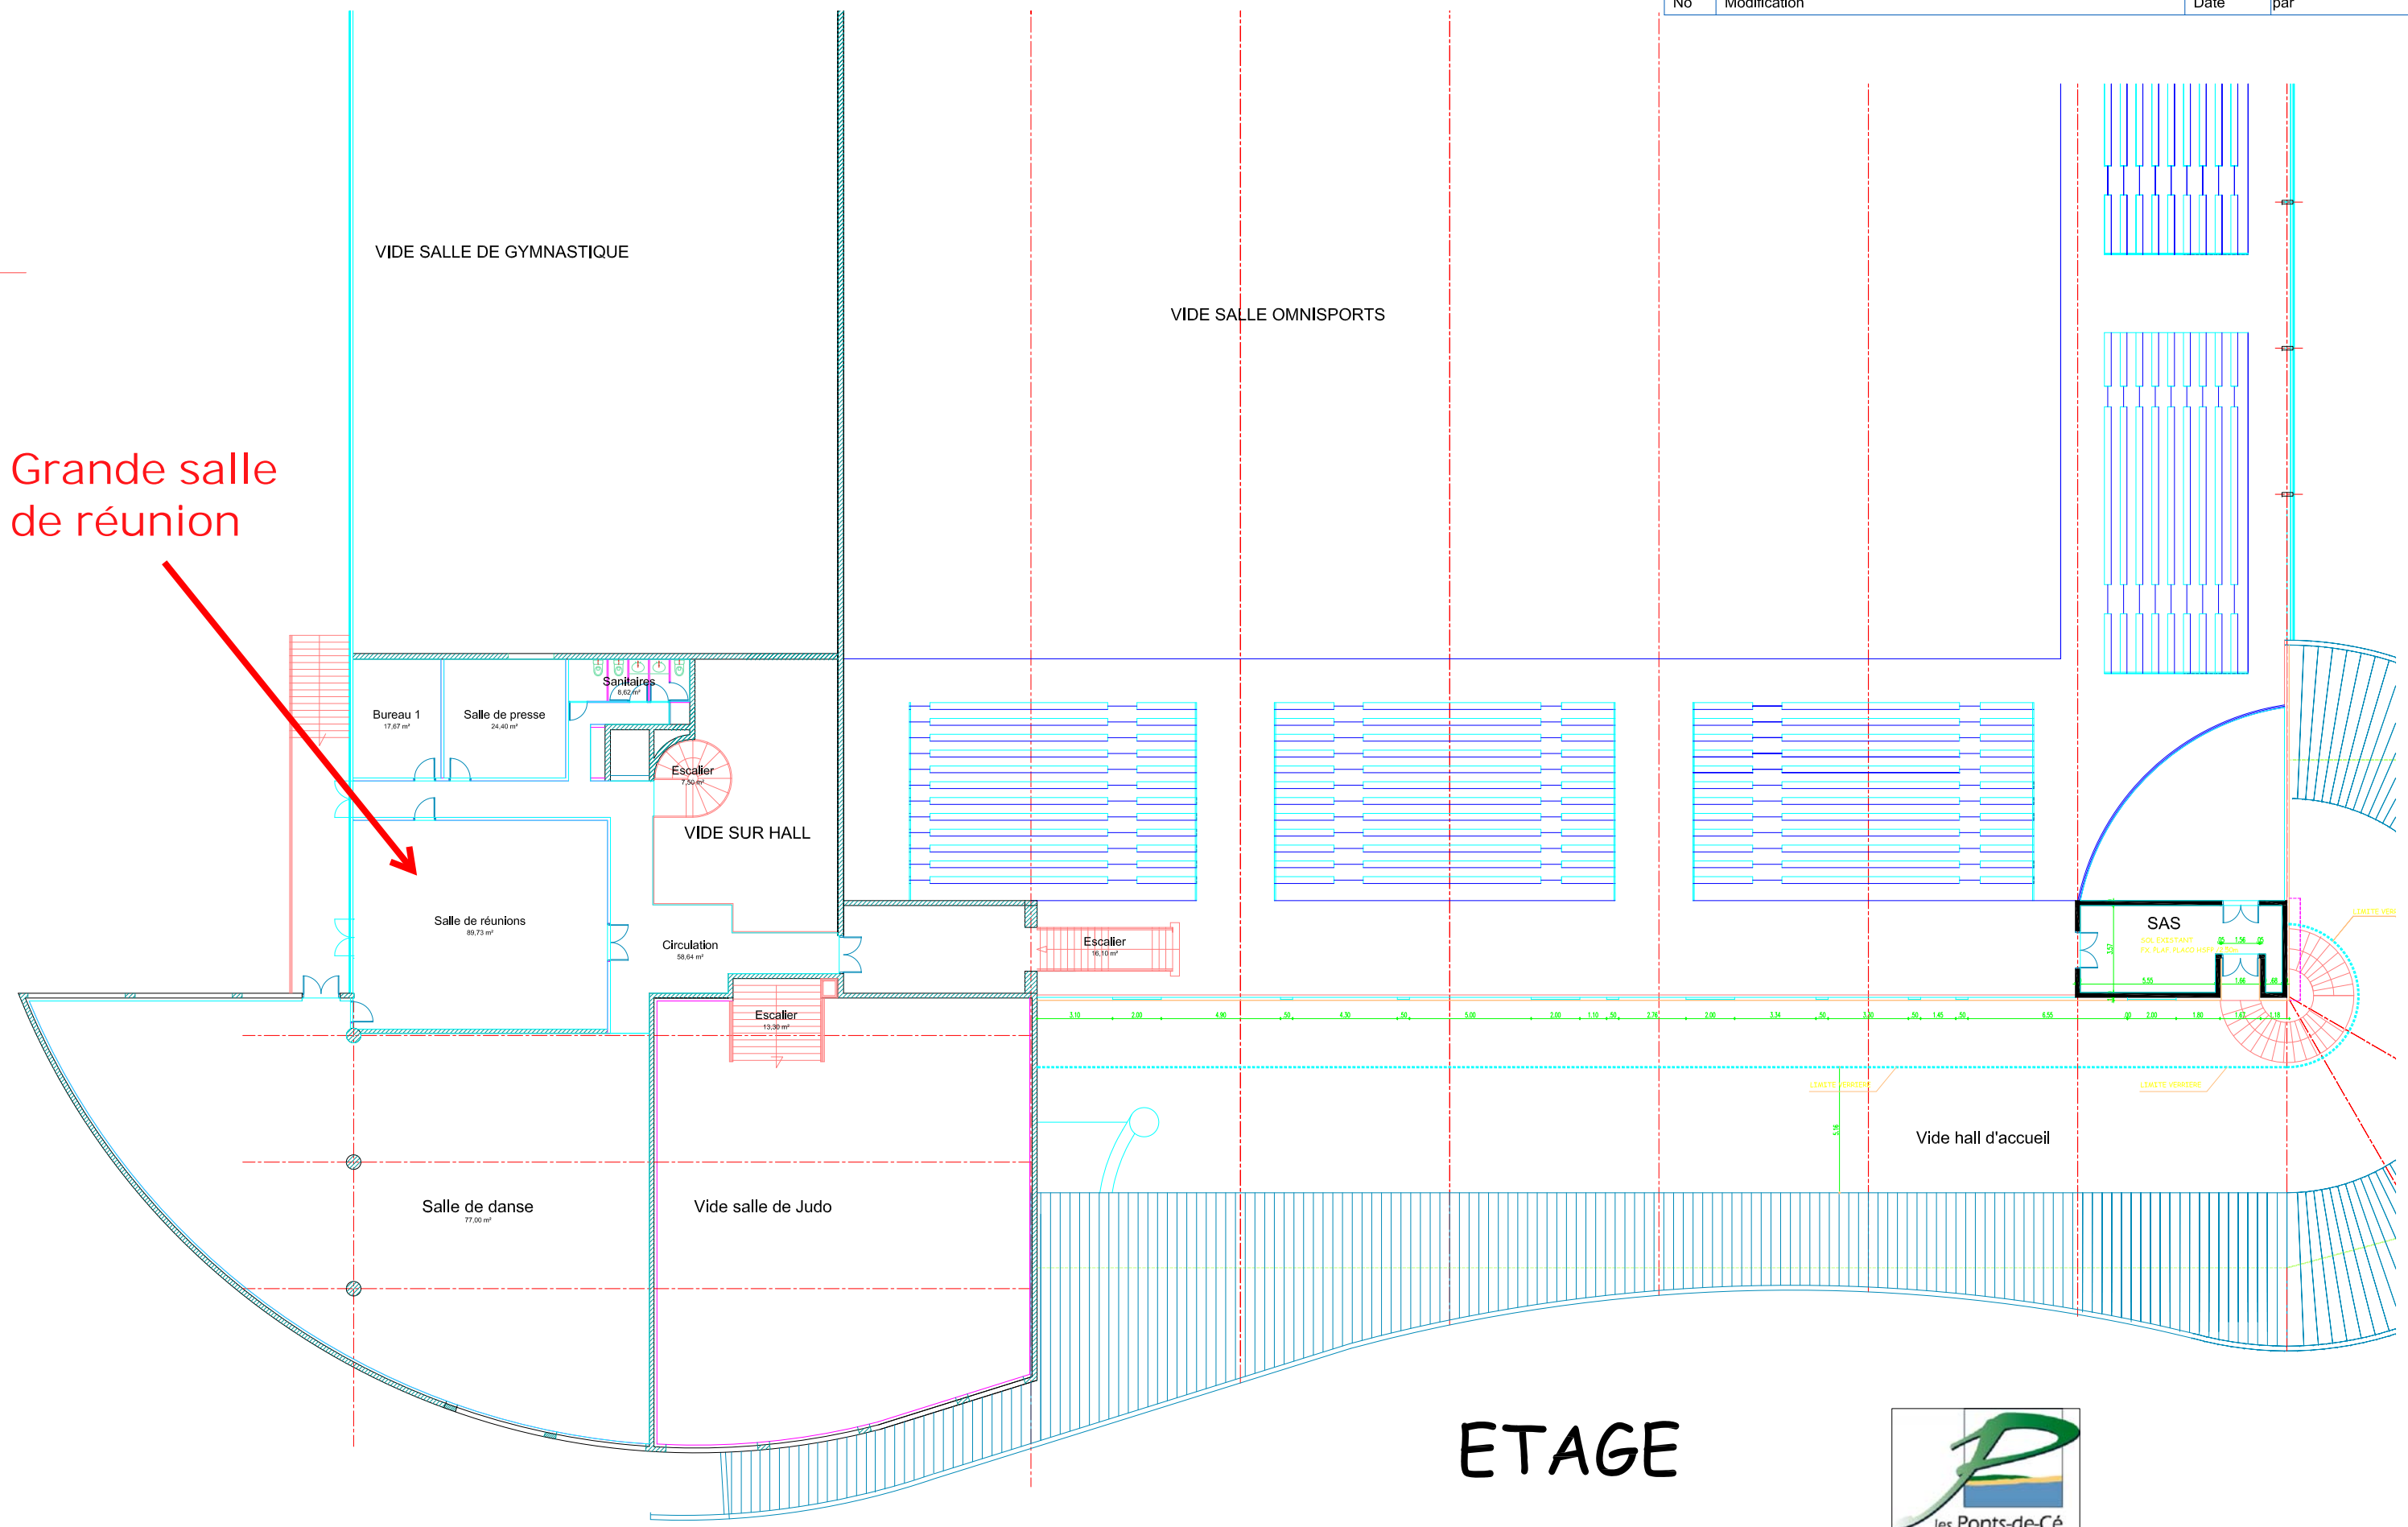

ETAGE



Ville des Ponts-de-Cé - Direction des Travaux et de l'Environnement			
Site	SALLE ATHLETIS		Code site : 34-L_NO
Document	Vue en plan niveau 1		Numéro plan : 02
Dessiné par : X	Visé par : X	Fichier	Date : 09/08/2013
			Echelle : 1/250