
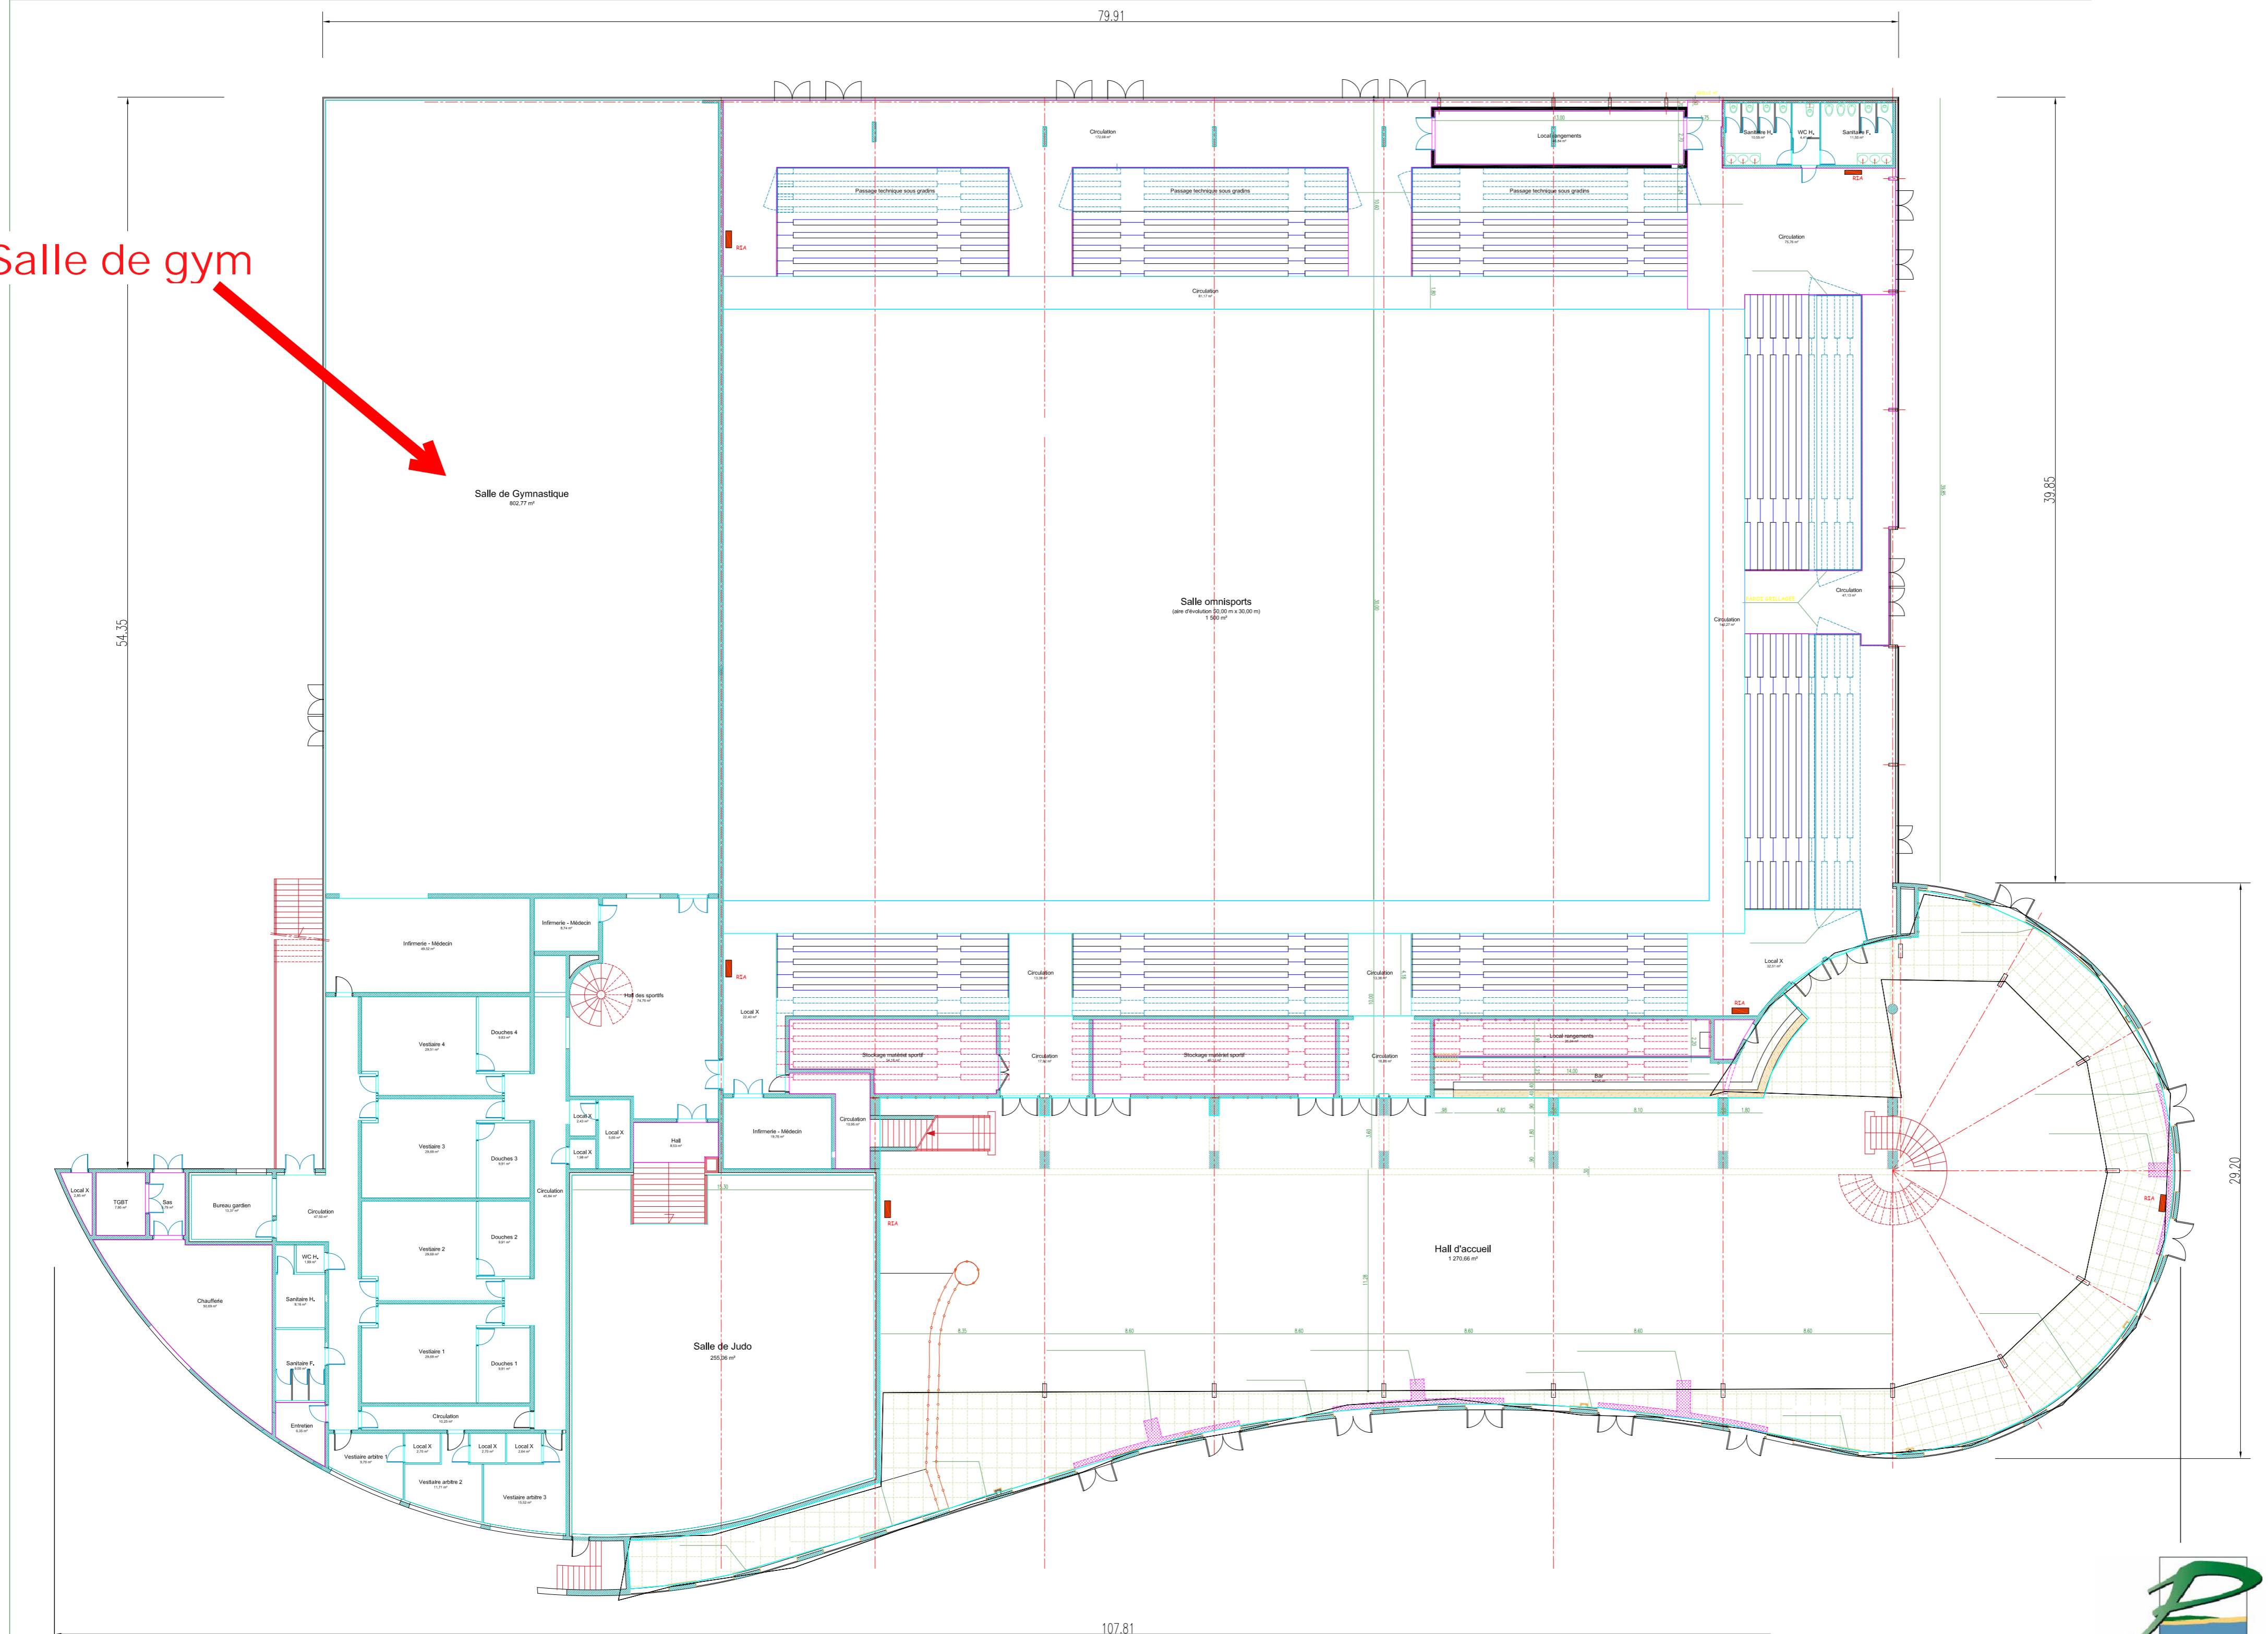


Salle de gym

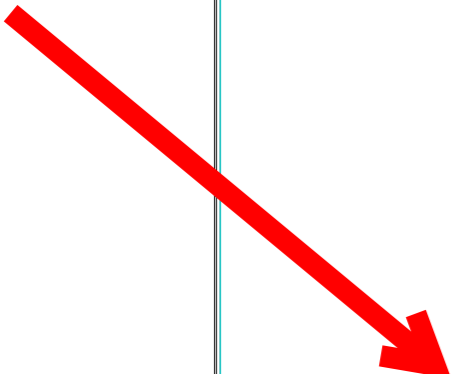

Ville des Ponts-de-Cé - Direction des Travaux et de l'Environnement				
Site	SALLE ATHLETIS			Code site : 34-L_NO
Document	Vue en plan niveau 0			Numéro plan : 01
Dessiné par : JF Debyl	Visé par : A Rollet	Fichier : XXX	Date : 09/08/2013	Echelle : 1/200